
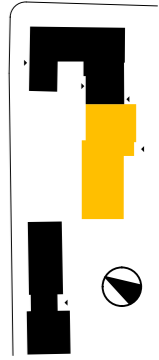


- kg allgemein
- küche
- hort
- krippe
- neue elemente

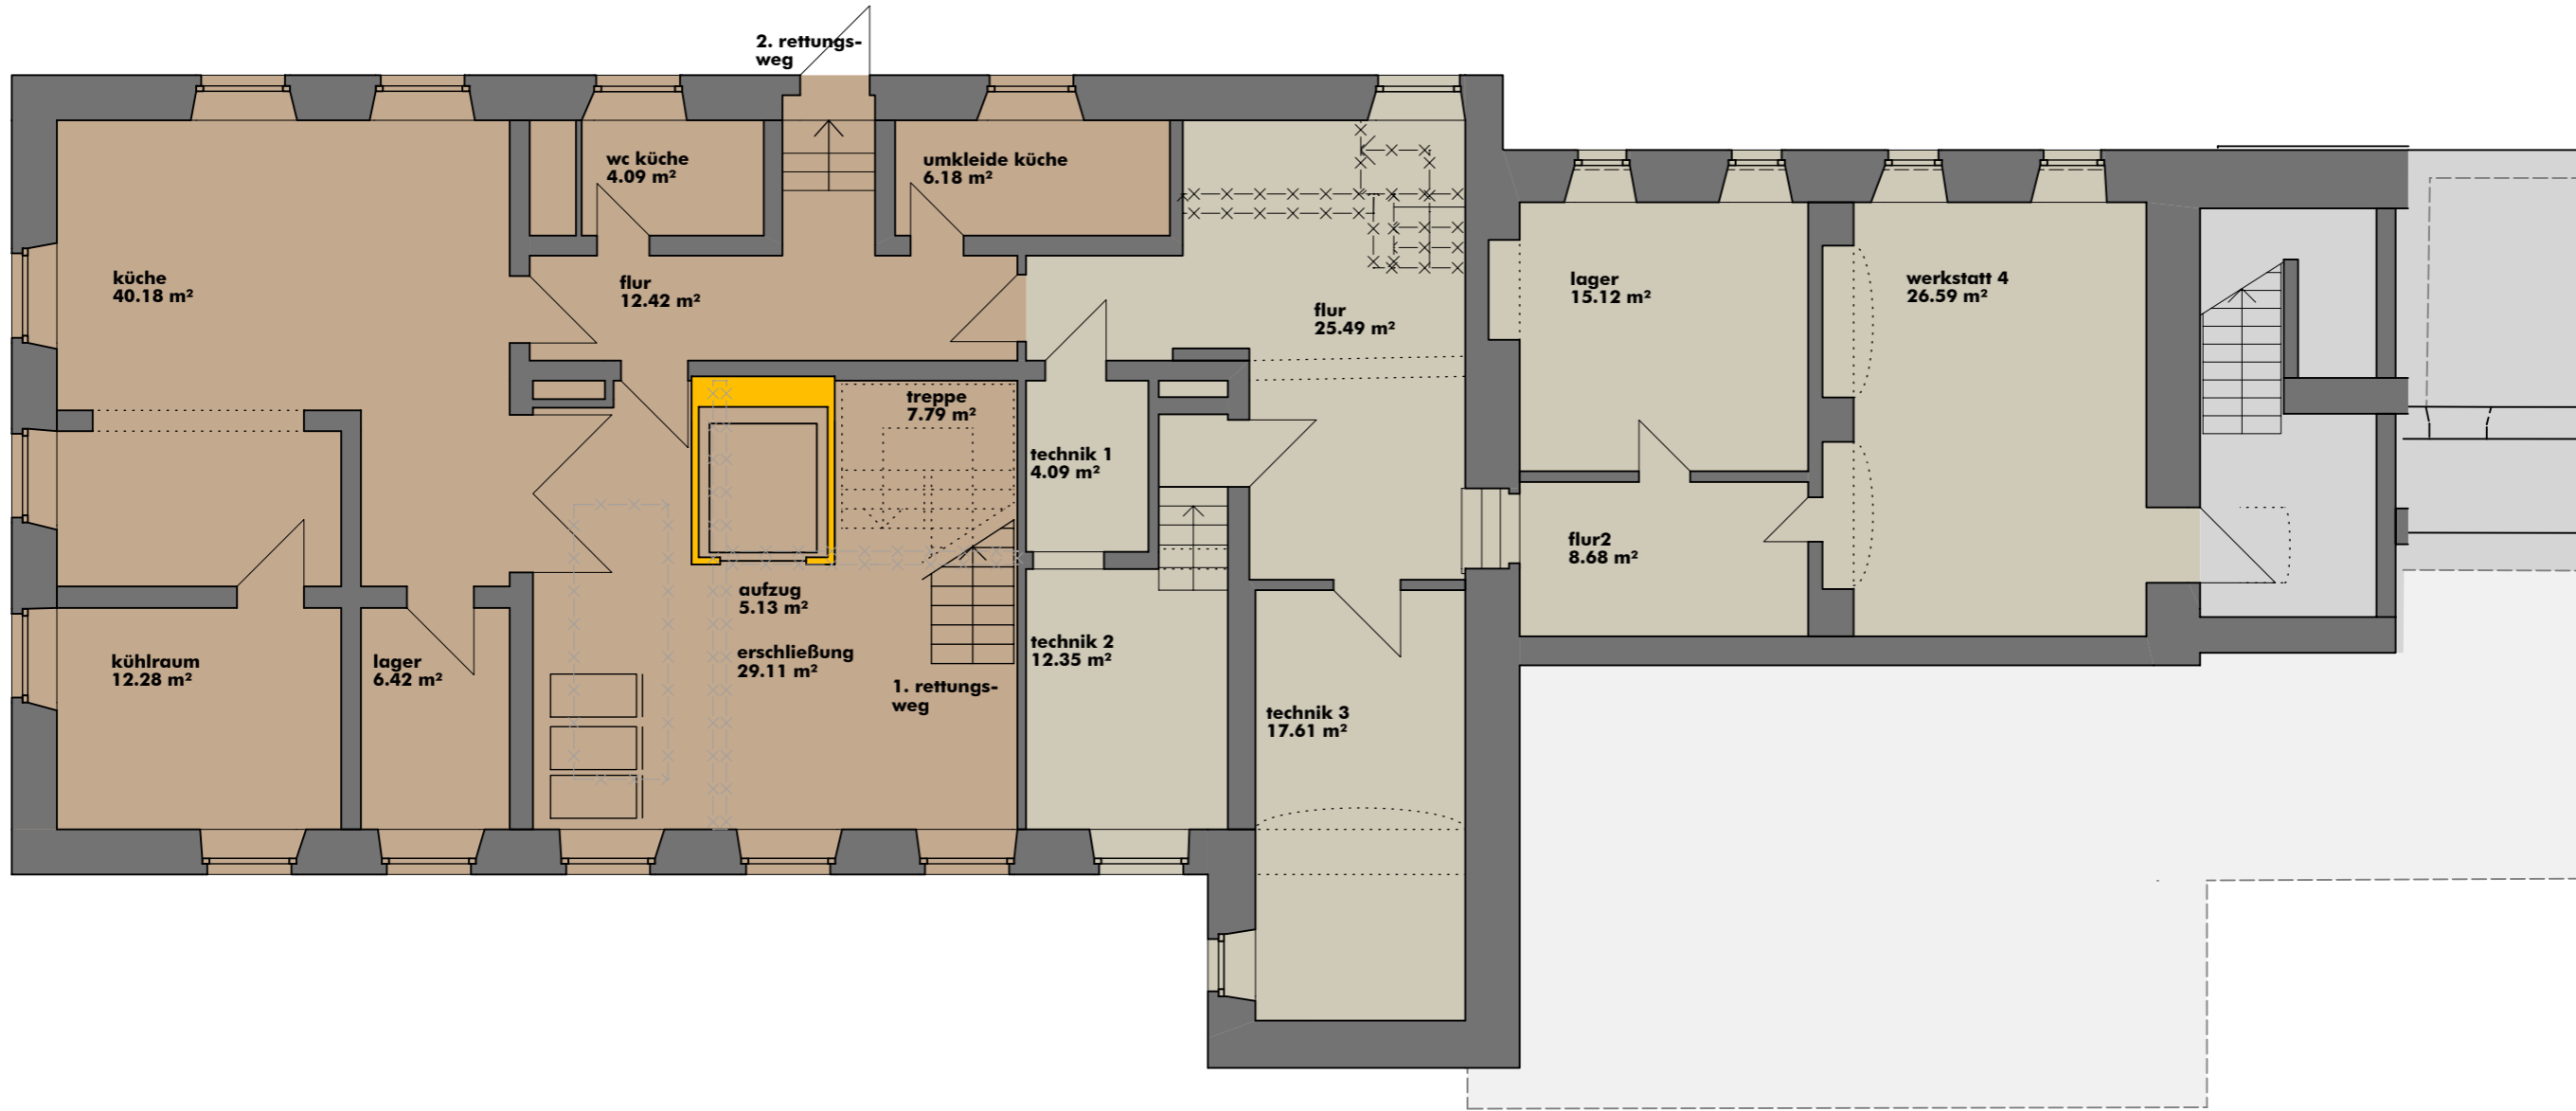

konzept
kellergeschoss
m 1/100
pl.nr. konzept kg

sanierung kinderhort
bahnhofstraße 17
92648 vohenstraße
stand: 16.11.2021


bauherr
evang. hilfsverein voh.
pfarrgasse 7
92648 vohenstraße

volker schwab
architekt, dipl.-ing. (fh)
bahnhofstraße 10
92648 vohenstraße
tel. 09651/917530
fax 09651/917531



kellergeschoss


- kg allgemein
- küche
- hort
- krippe
- neue elemente

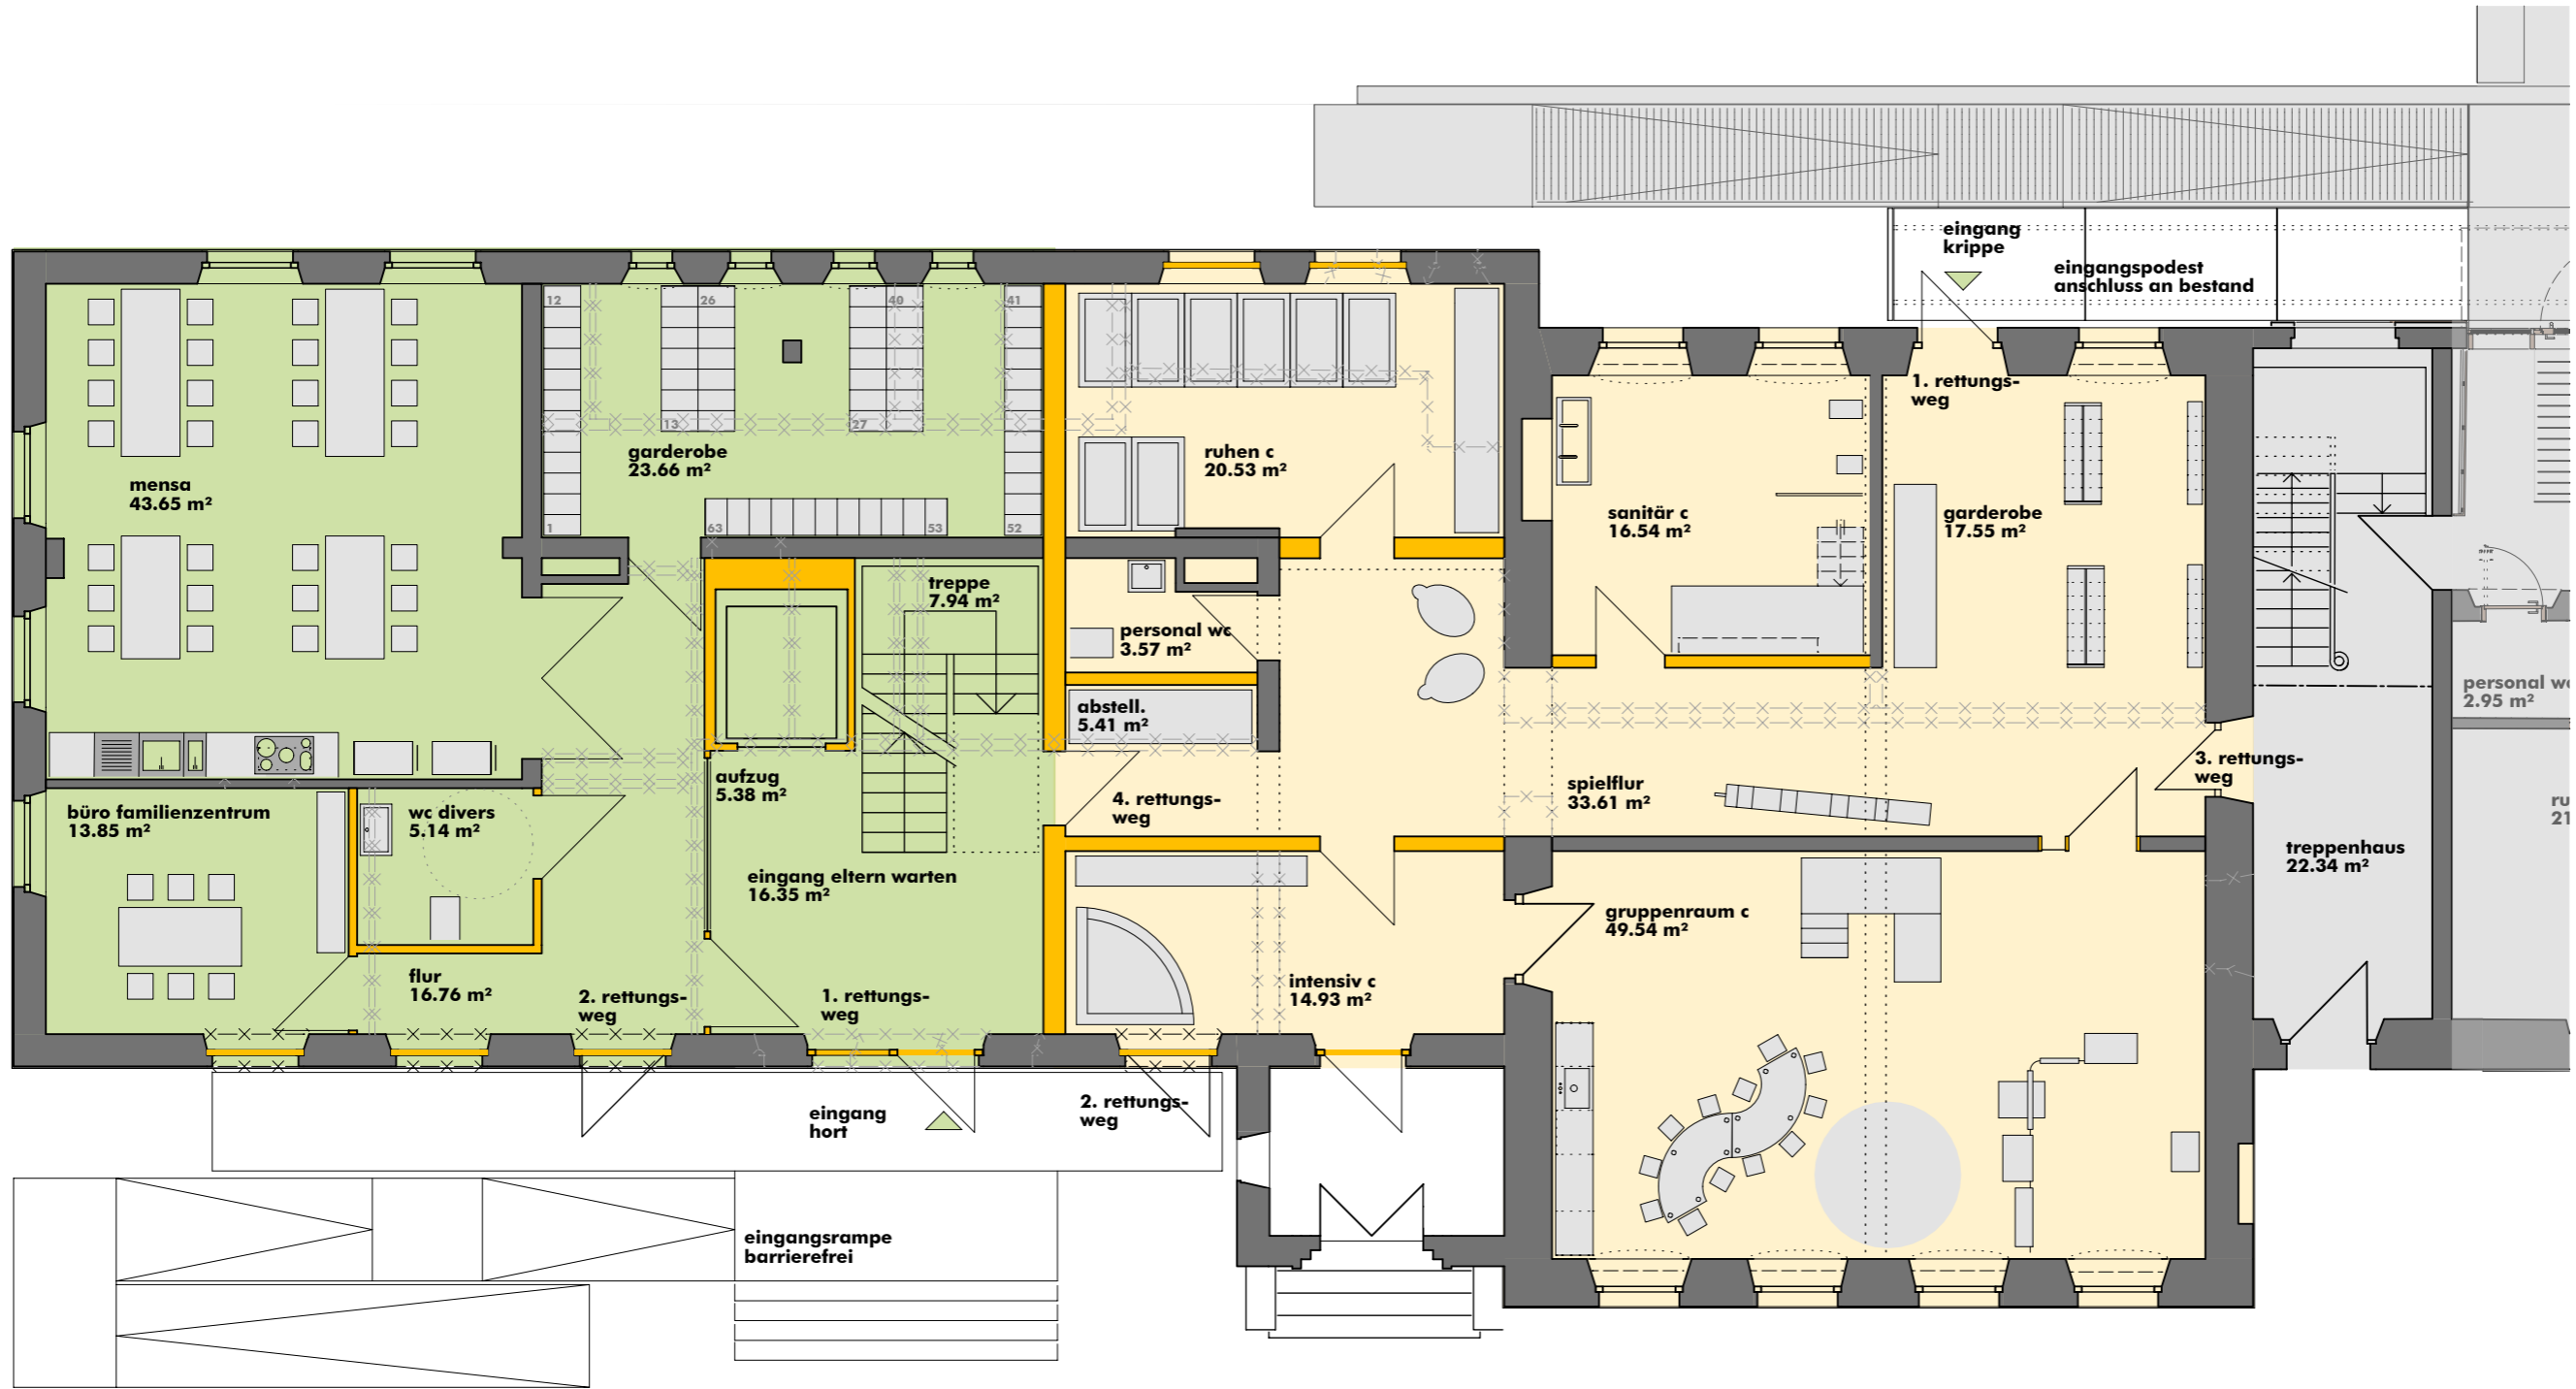


volker schwab
architekt
bahnhofstraße 10
92648 vohenstrauß
tel. 09651/917530
fax 09651/917531

bauherr
evang. hilfsverein voh.
pfarrgasse 7
92648 vohenstrauß



sanierung kinderhort
bahnhofstraße 17
92648 vohenstrauß
stand: 16.11.2021
m 1/100
pl.nr. konzept eg

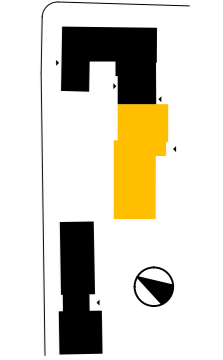

erdgeschoss

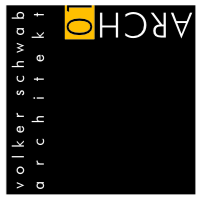

- kg allgemein
- küche
- hort
- krippe
- neue elemente

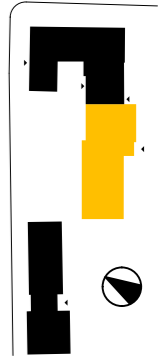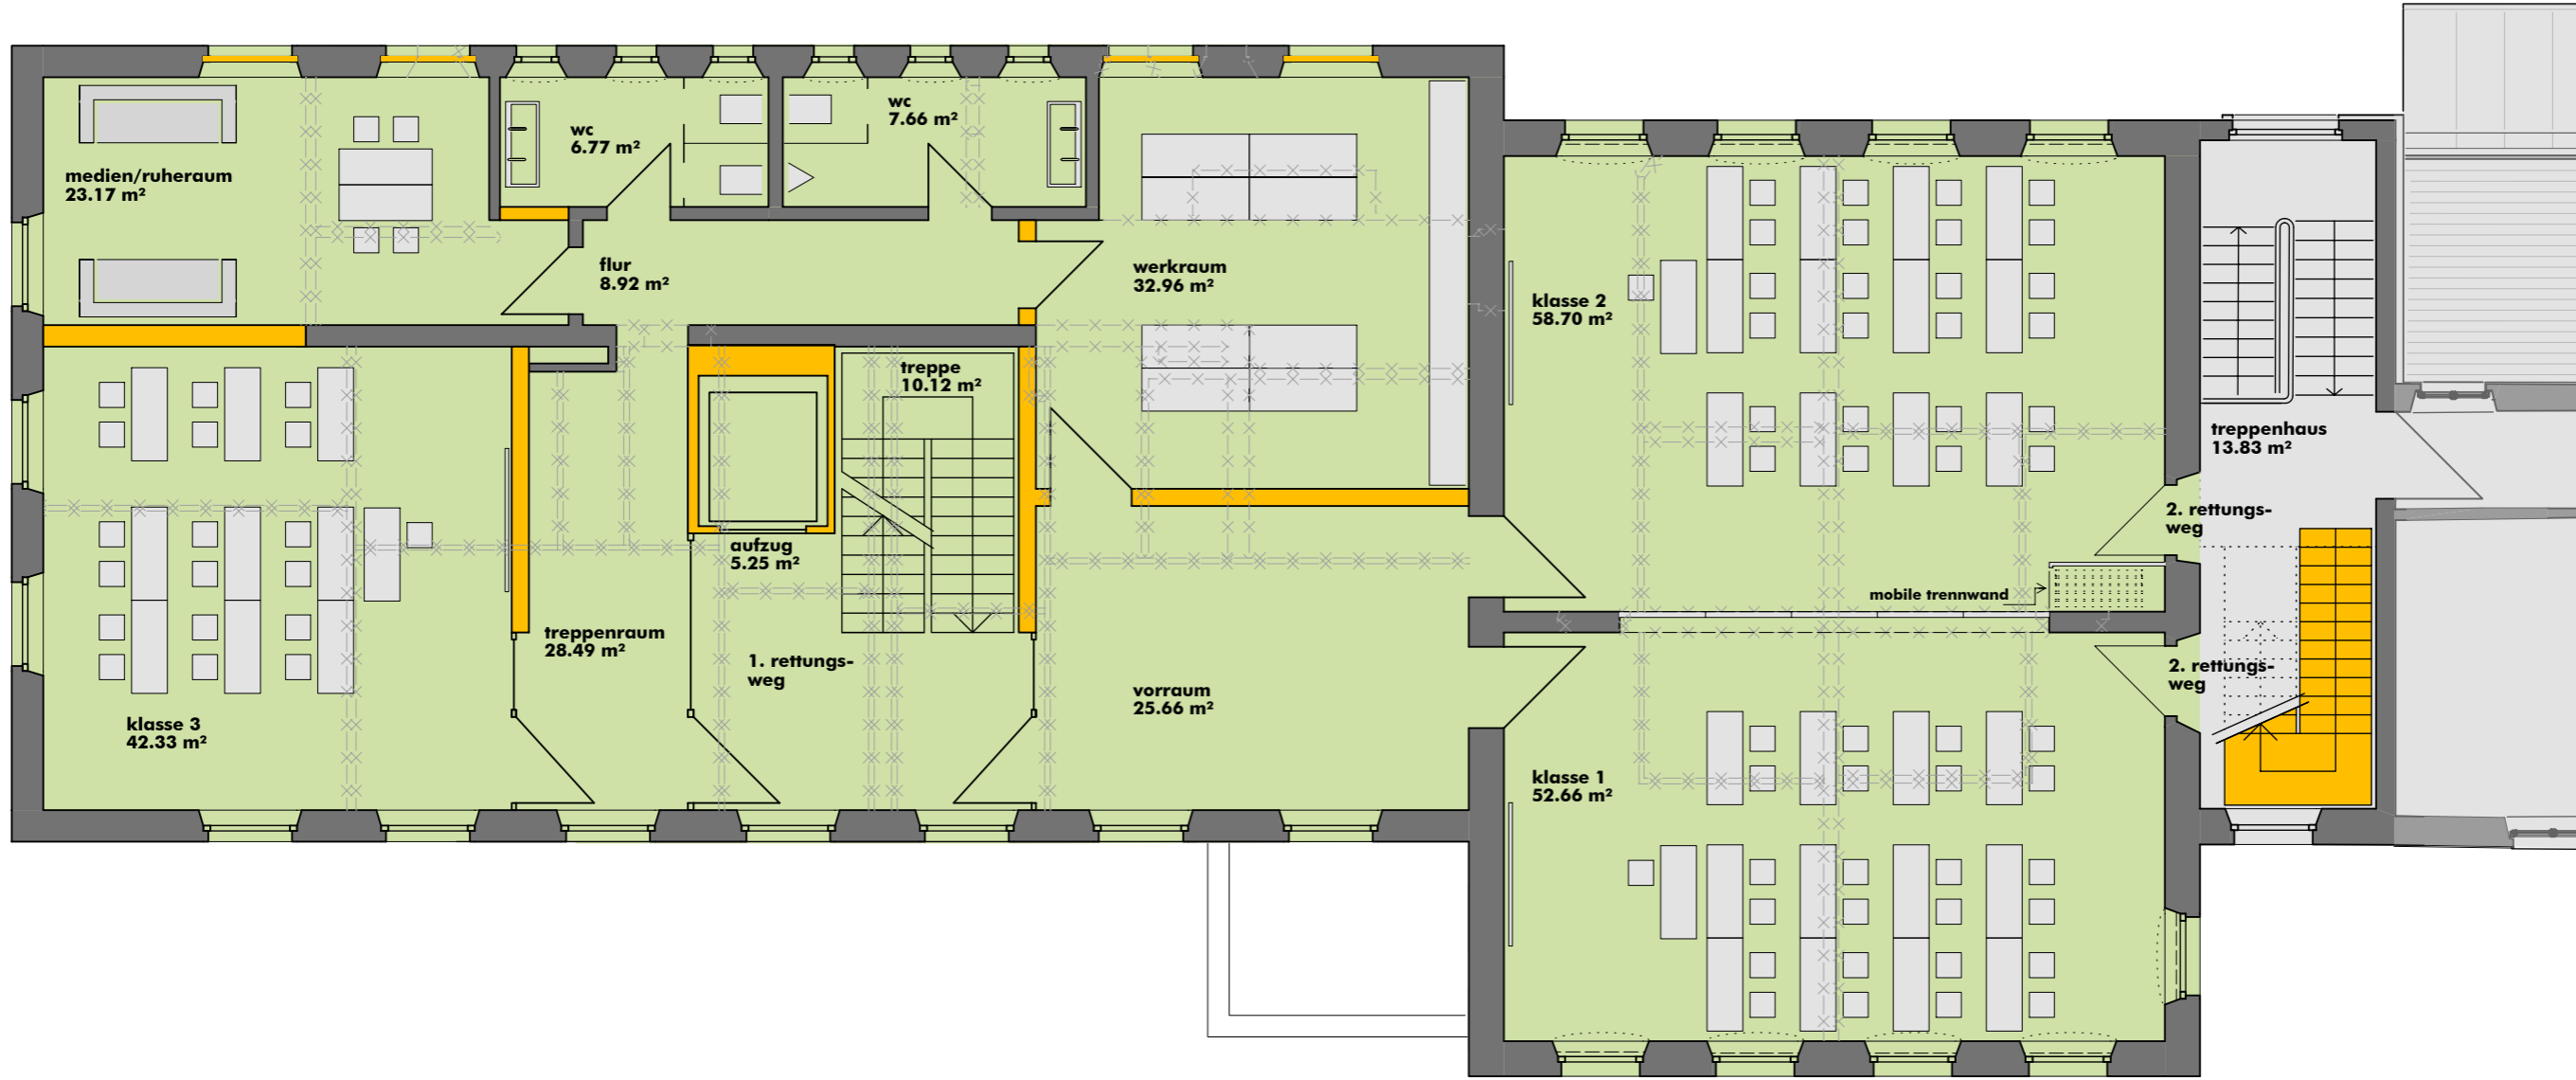

konzept
obergeschoss
m 1/100
pl.nr. konzept og

sanierung kinderhort
bahnhofstraße 17
92648 vohenstraße
stand: 16.11.2021




bauherr
evang. hilfsverein voh.
pfarrgasse 7
92648 vohenstraße

volker schwab
architekt, dipl.-ing. (fh)
bahnhofstraße 10
92648 vohenstraße
tel. 09651/917530
fax 09651/917531



obergeschoss

- kg allgemein
- küche
- hort
- krippe
- neue elemente

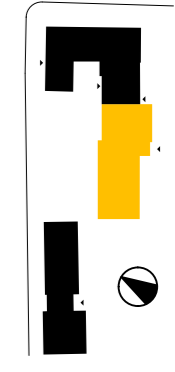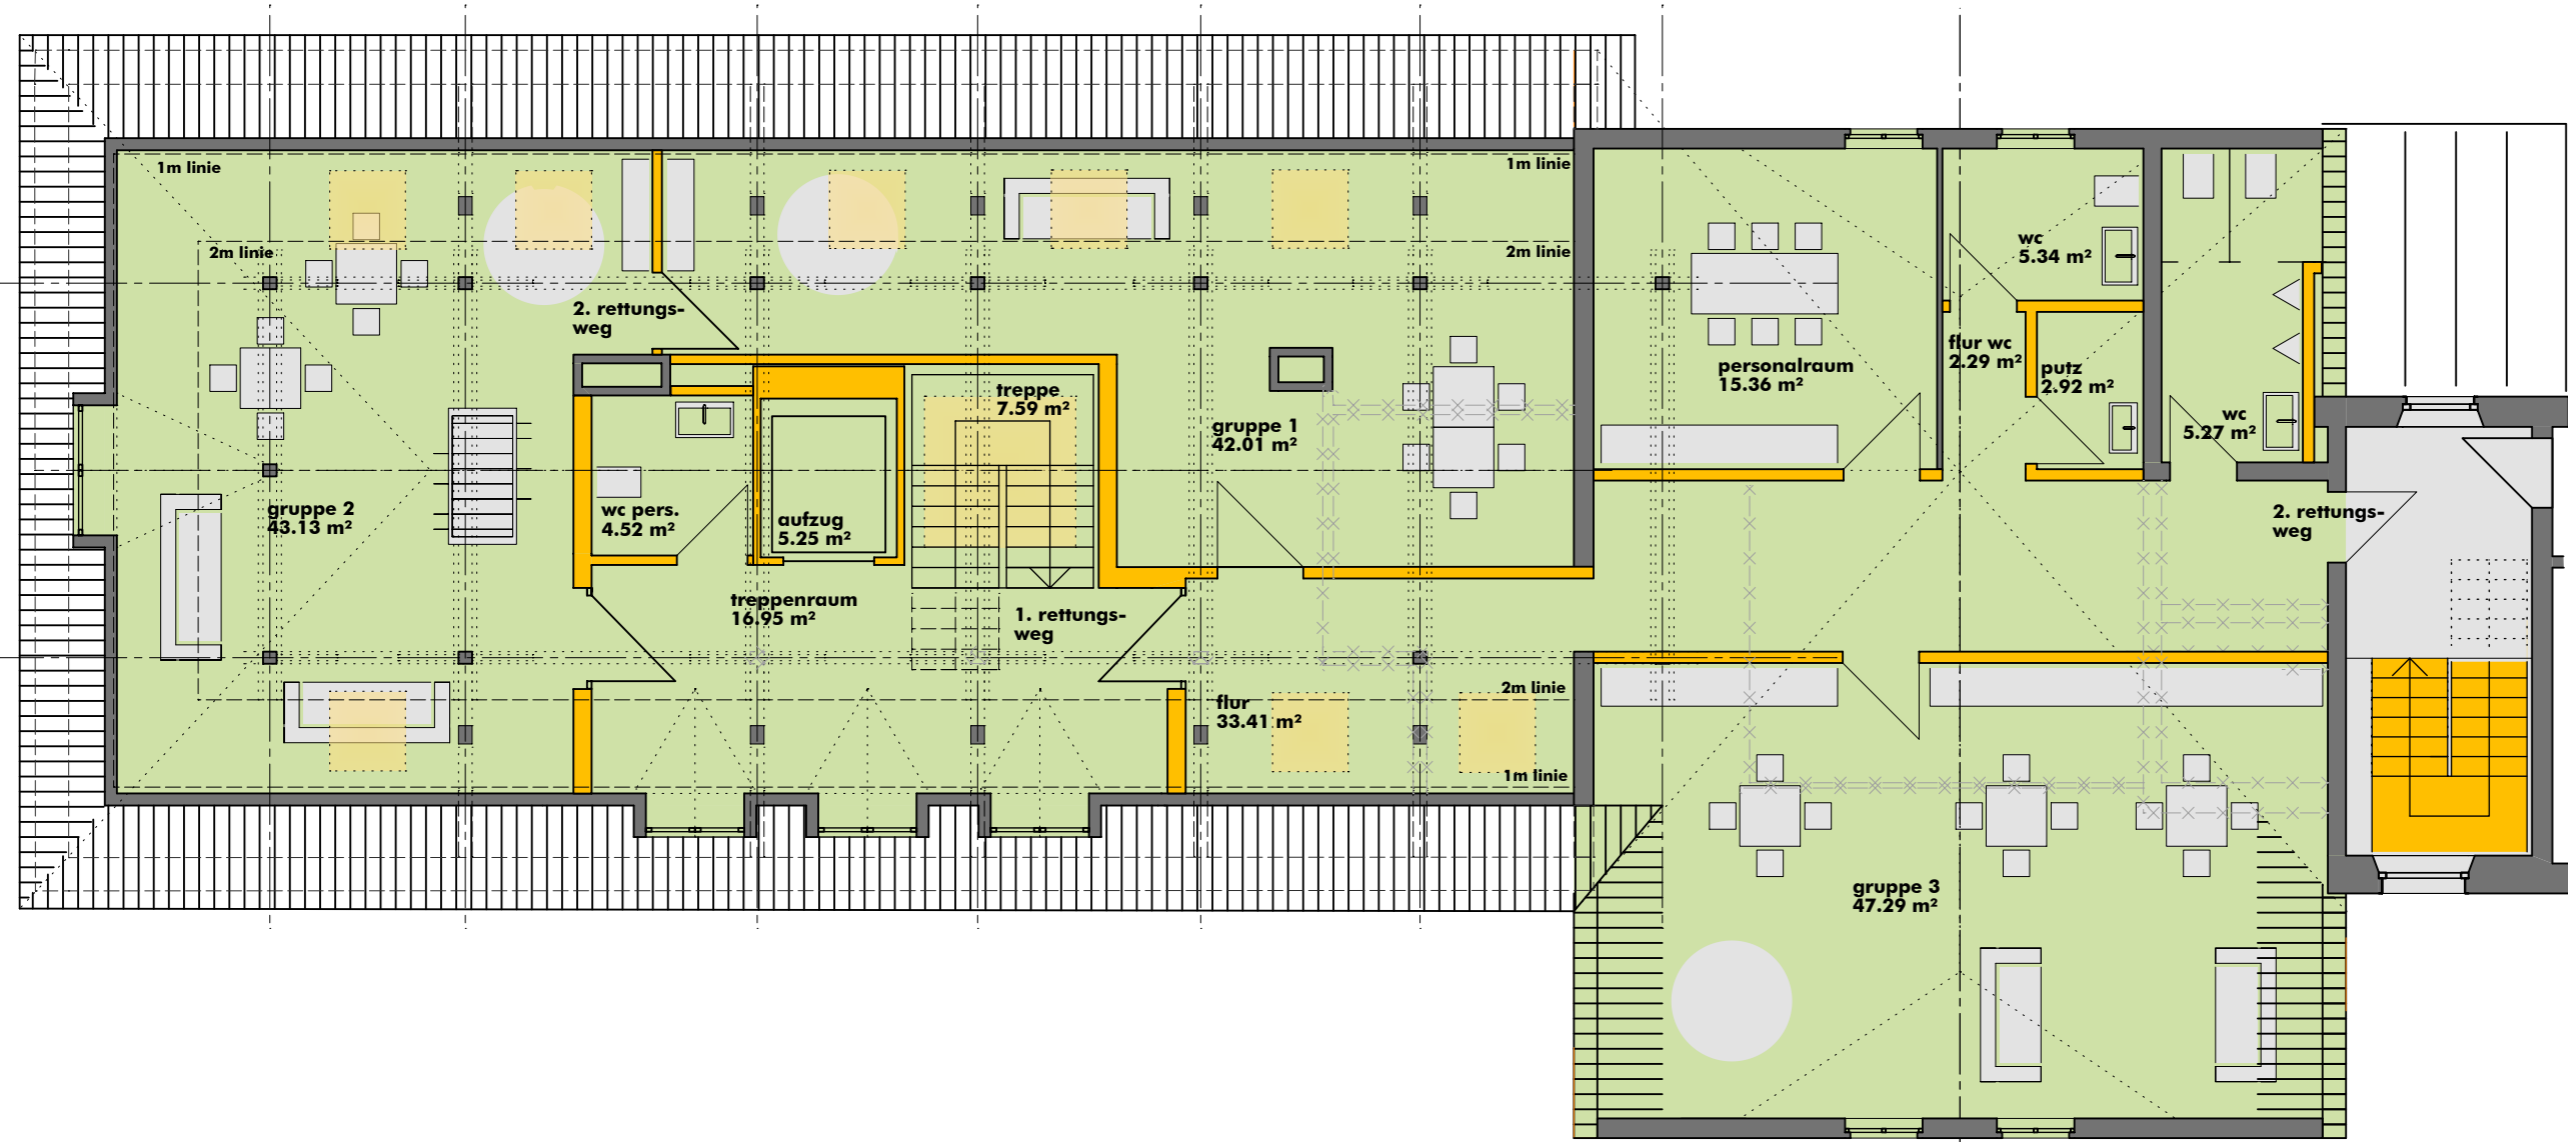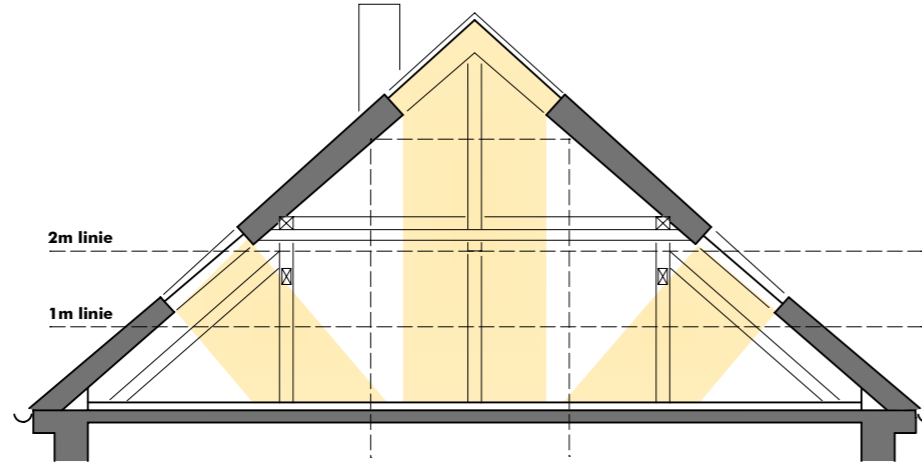

konzept dachgeschoss
m 1/100
pl.nr. konzept dg

**sanierung kinderhort
bahnhofstraße 17
92648 vohenstraße**
stand: 16.11.2021

bauherr
evang. hilfsverein voh.
pfarrgasse 7
92648 vohenstraße

volker schwab
architekt, dipl.-ing. (fh)
bahnhofstraße 10
92648 vohenstraße
tel. 09651/917530
fax 09651/917531



dachgeschoss