


- kindergarten**
- hort**
- krippe**

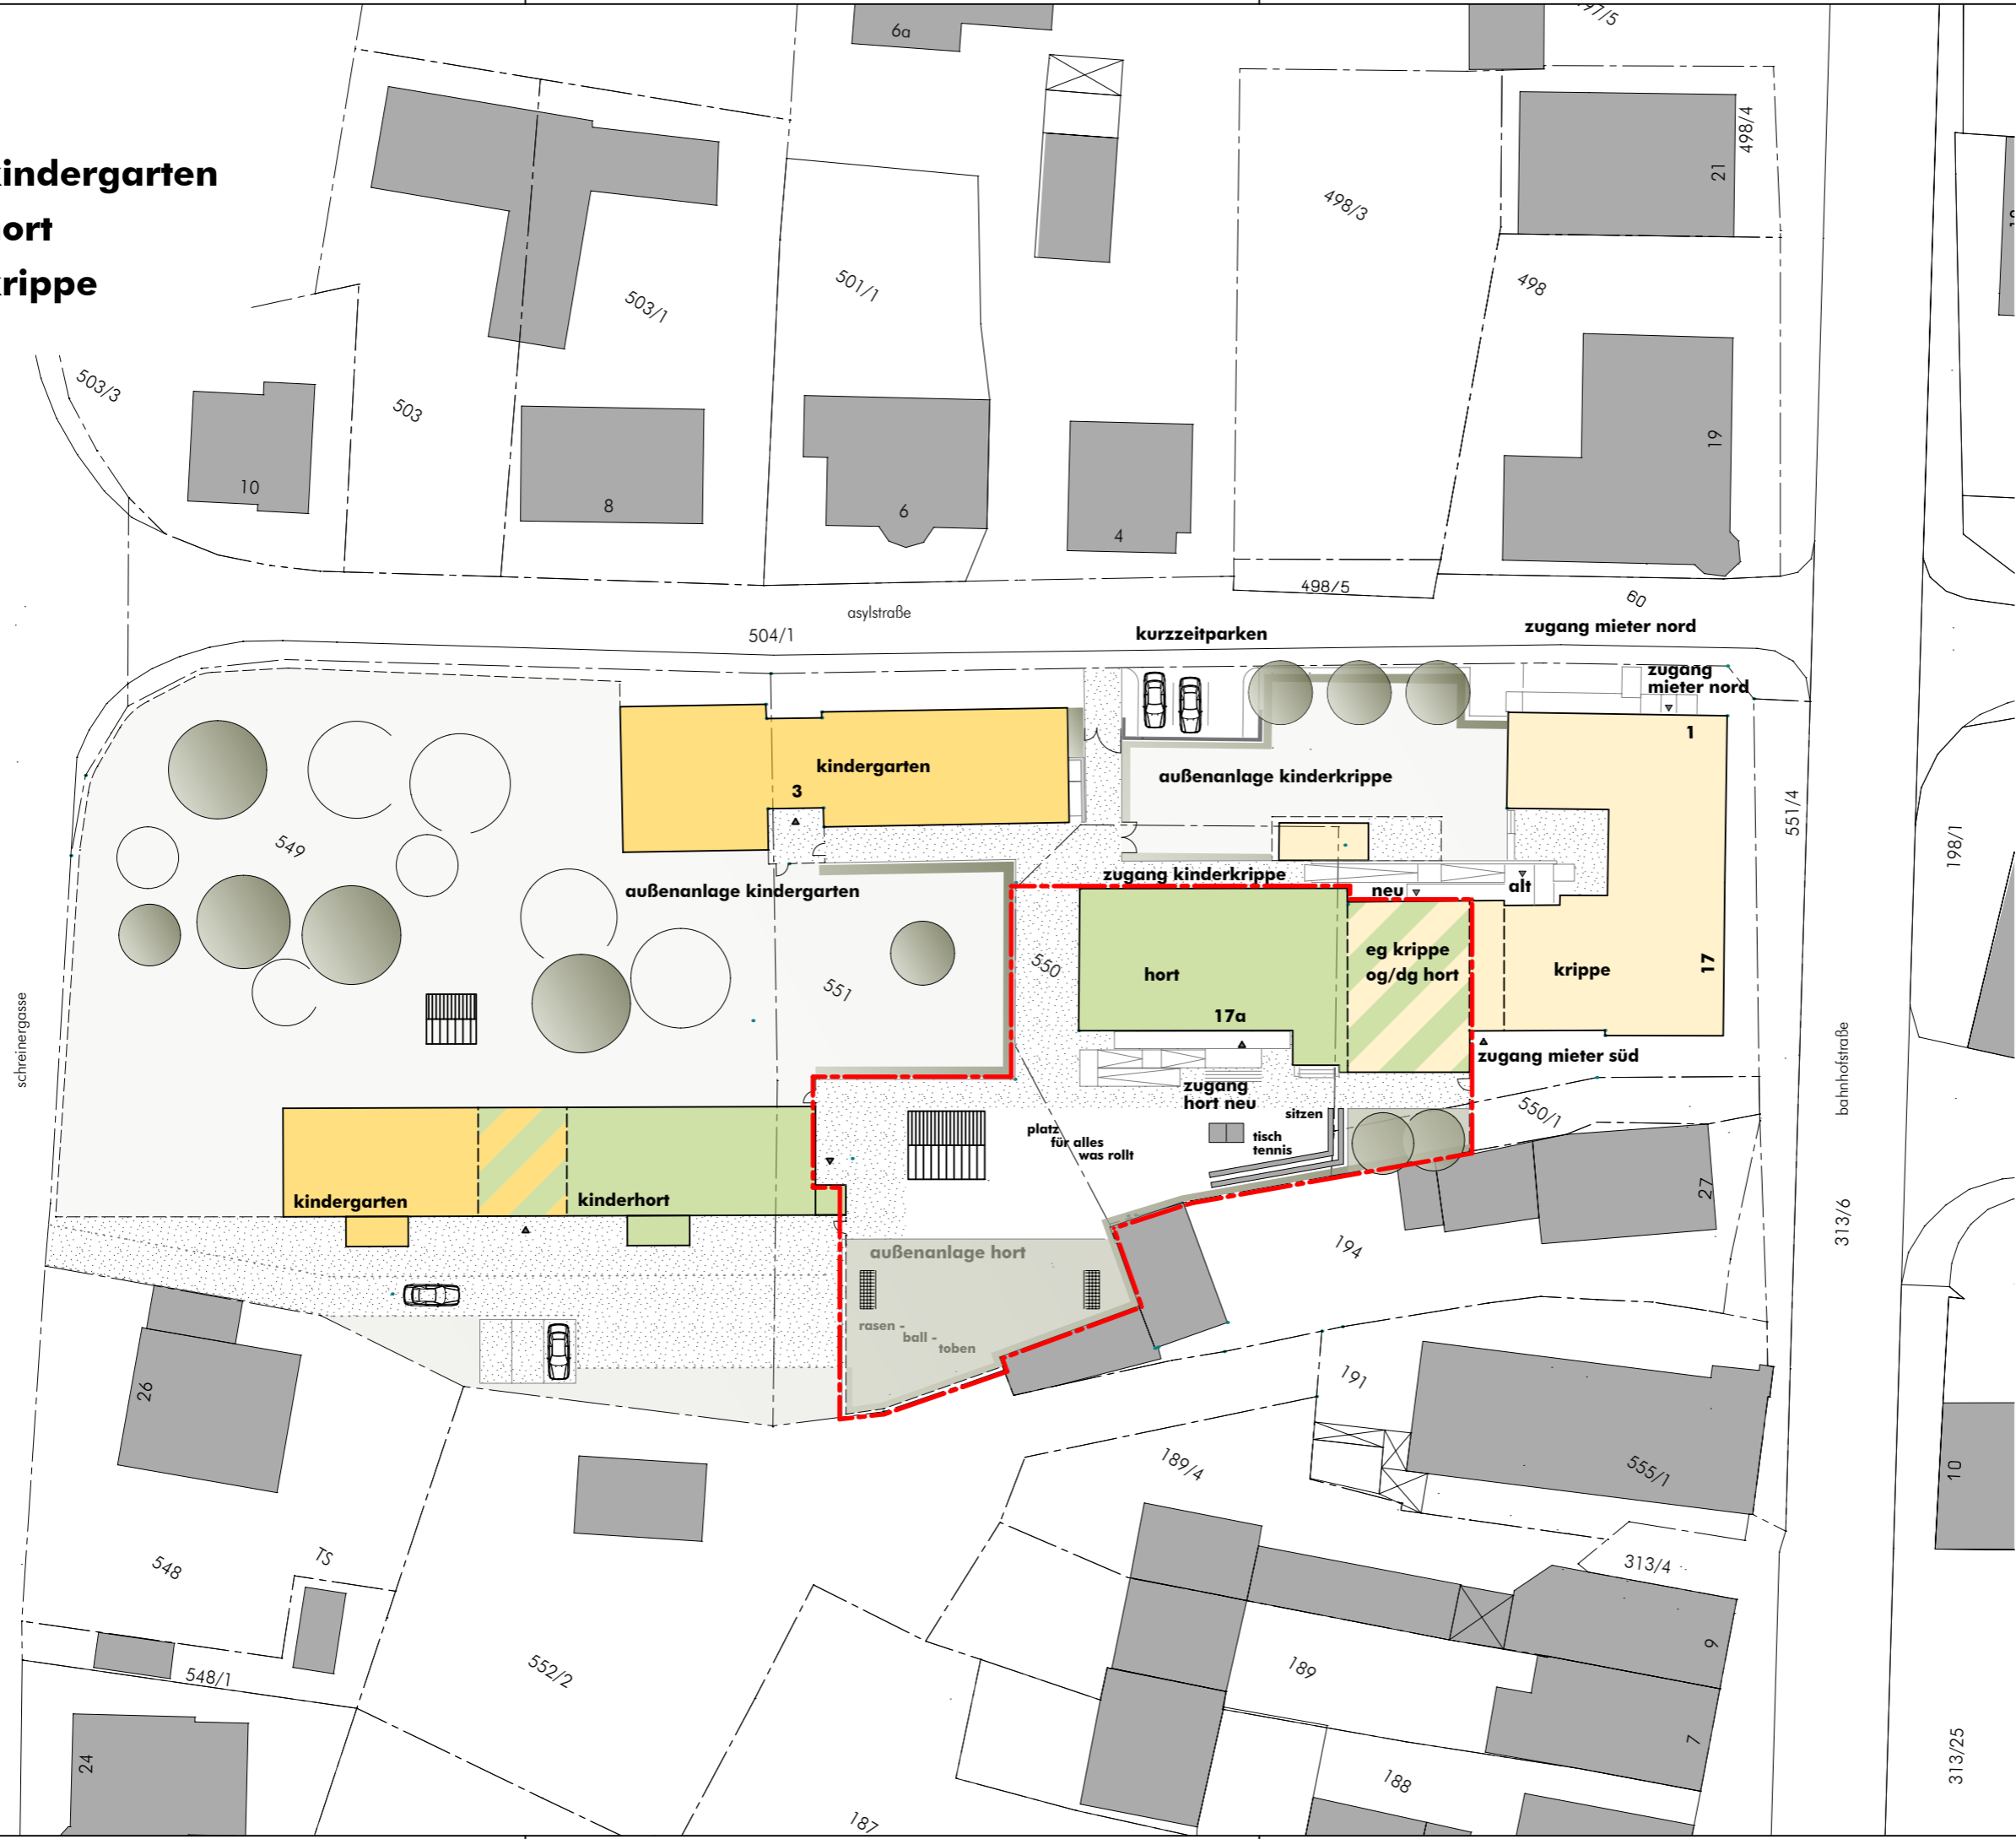


volker schwab
architekt, dipl.-ing. (fh)
bahnhofstraße 10
92648 vohenstraße
tel. 09651/917530
fax 09651/917531

bauherr
evang. hilfsverein voh.
pfarrgasse 7
92648 vohenstraße

**sanierung kinderhort
bahnhofstraße 17
92648 vohenstraße**

**konzept
außenanlagen
m 1/500
pl.nr. außenanlagen**

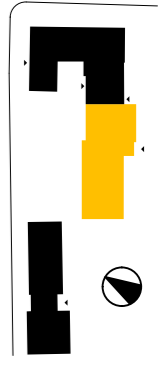

lageplan